


GRUNDRISS DACHGESCHOSS

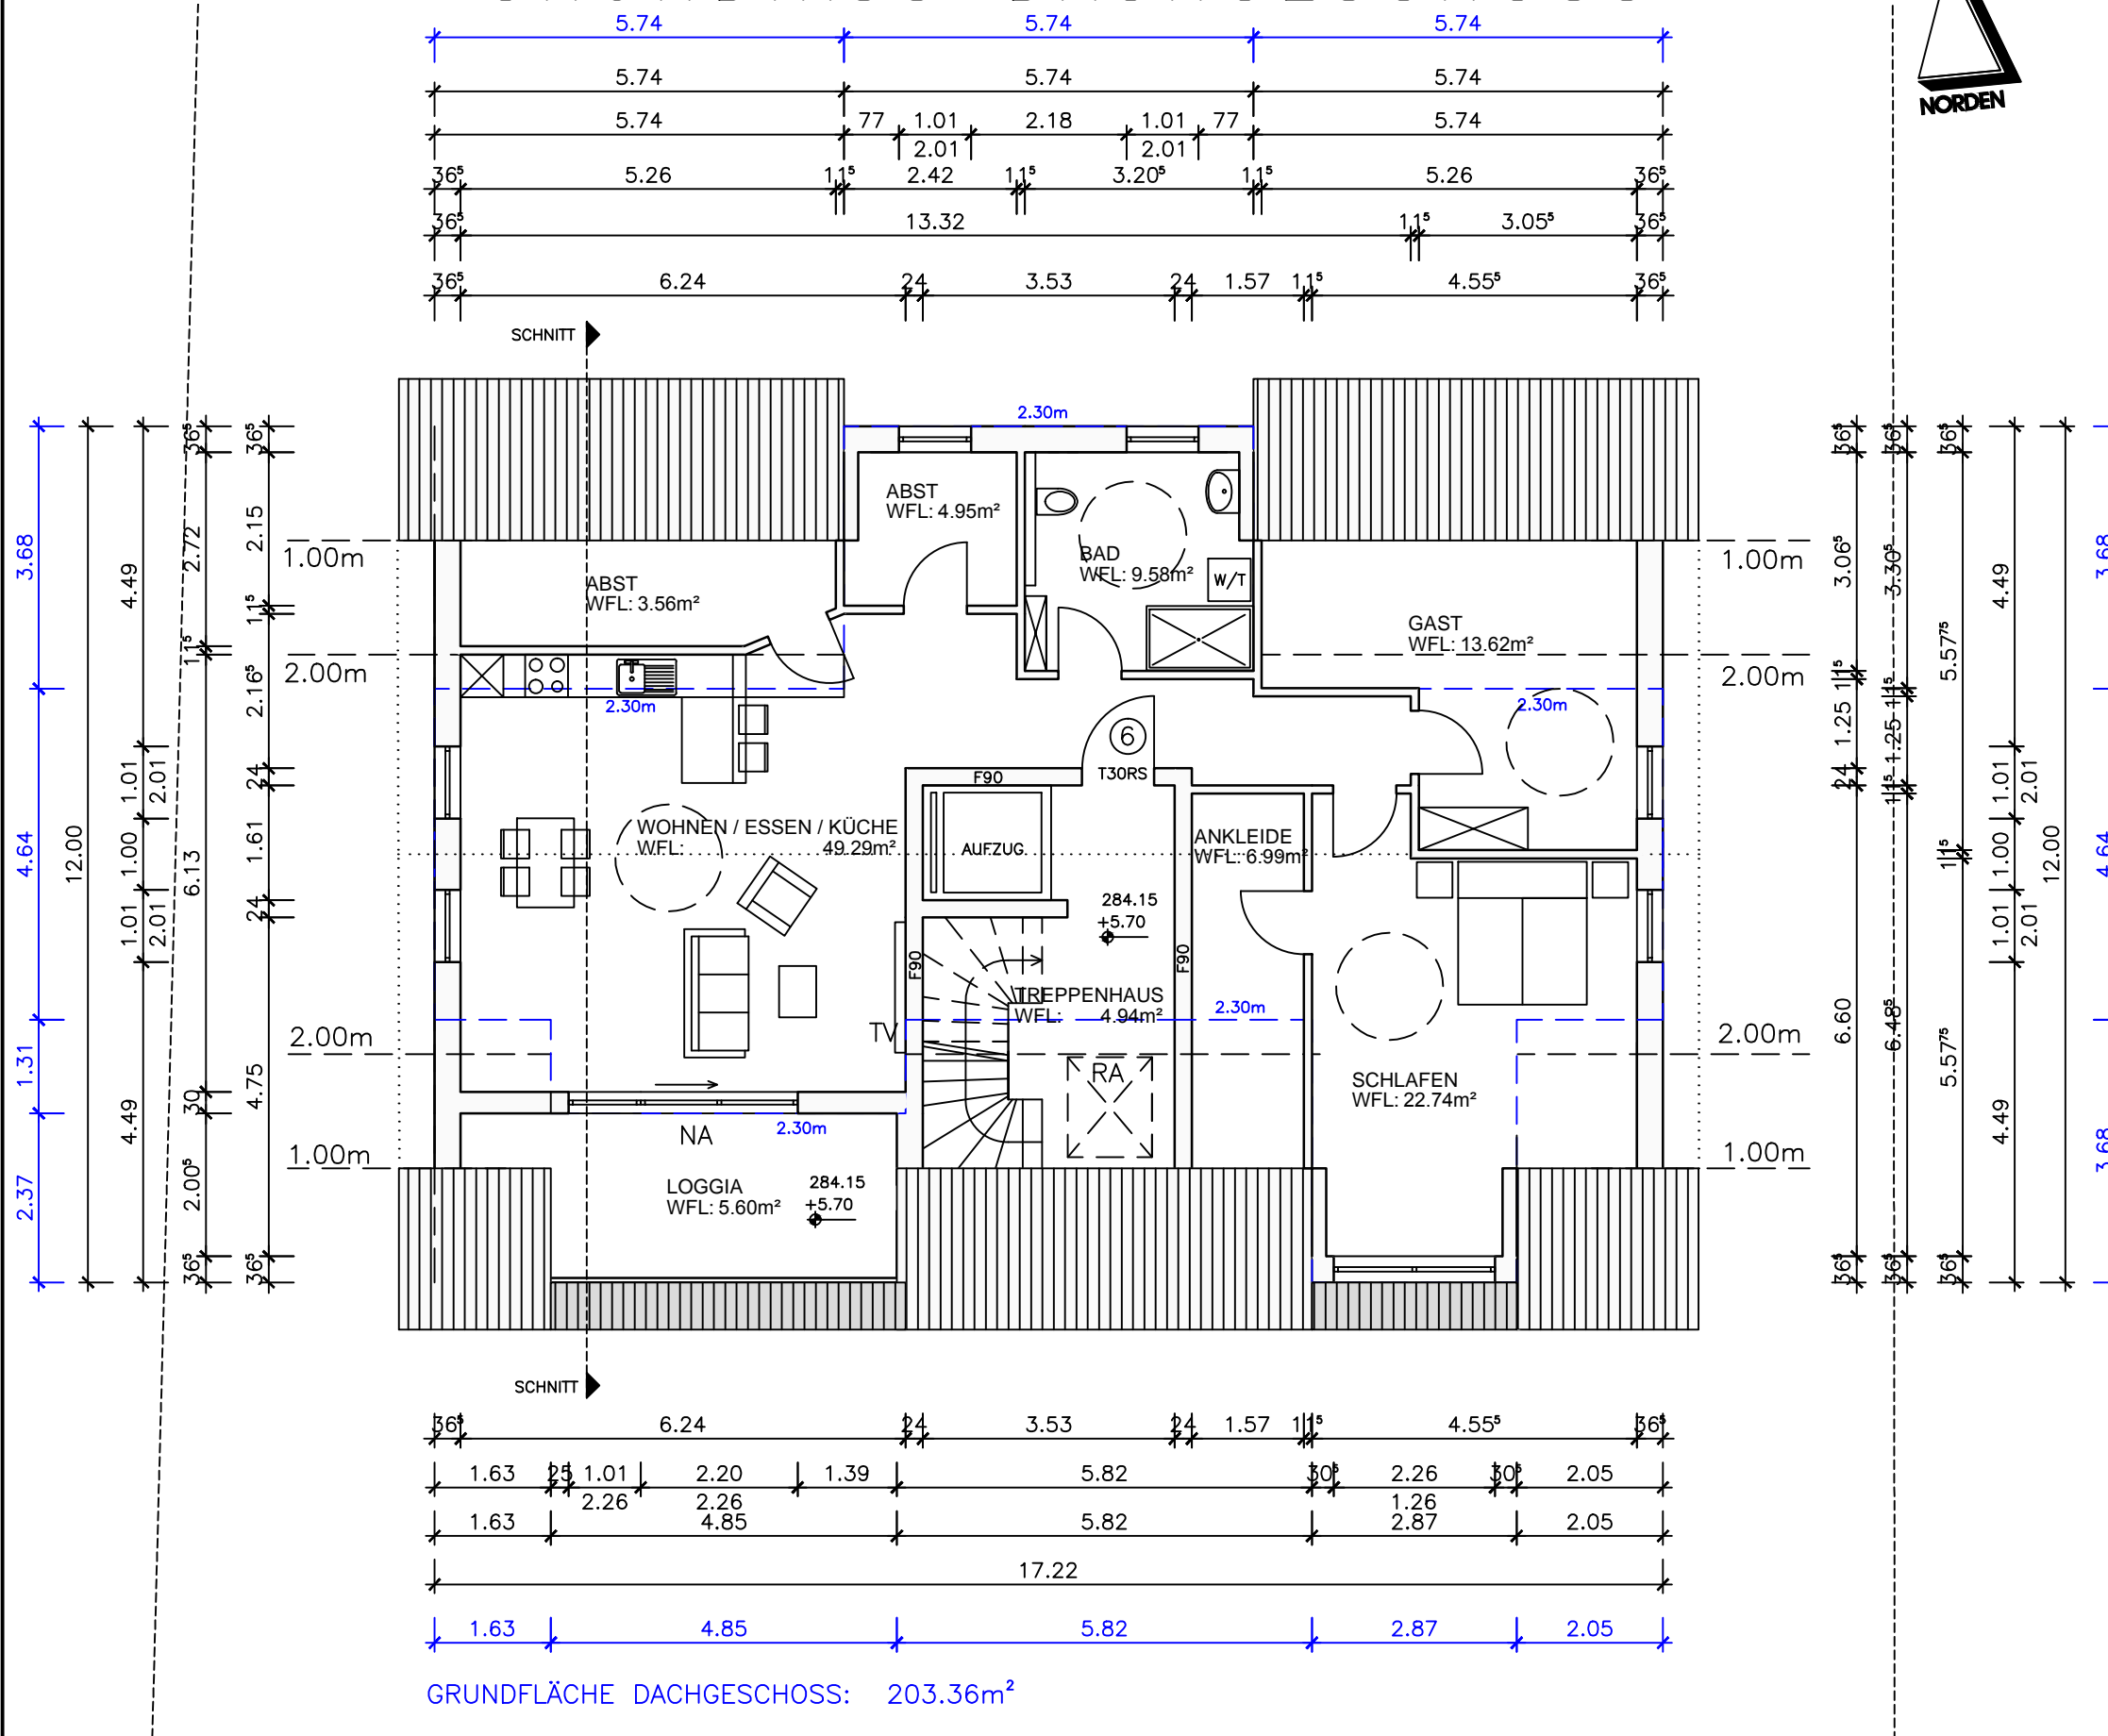

GRUNDFLÄCHE DACHGESCHOSS: 203.36m²

DAS DACHGESCHOSS IST KEIN VOLLGESCHOSS!

ZUL. GRUNDFLÄCHE HÖHE ÜBER 2.30M: 152.52m²

VORH. GRUNDFLÄCHE HÖHE ÜBER 2.30M: 118.11m²

BAUVORHABEN:		
NEUBAU EINES MEHRFAMILIENHAUSES MIT 6 WE		
Am Sonnenhang 13a 57078 Siegen		
BAUHERR:		
Schneiderhaus-Baupartner GmbH		
Magdalenenweg 9 57482 Wenden		
PLANVERFASSER:		
ARCHITEKTEN EBERTS & NIEDERSCHLAG		
B.Sc. Anna Niederschlag Architektin		
In der Wüste 9 57462 Olpe		Tel: +49 (0)2761/4392 Mail: buero@architekt-eberts.de
PLANINHALT:	PROJEKTNUMMER:	
GRUNDRISS DACHGESCHOSS	N - 73/20	
	MASSSTAB: 1/100	
PLANUNGSPHASE:	ERSTELLUNGSDATUM:	PLANDATUM:
BAUANTRAG	17.12.2020	20.07.2021

BAUHERR _____ VERFASSER _____