
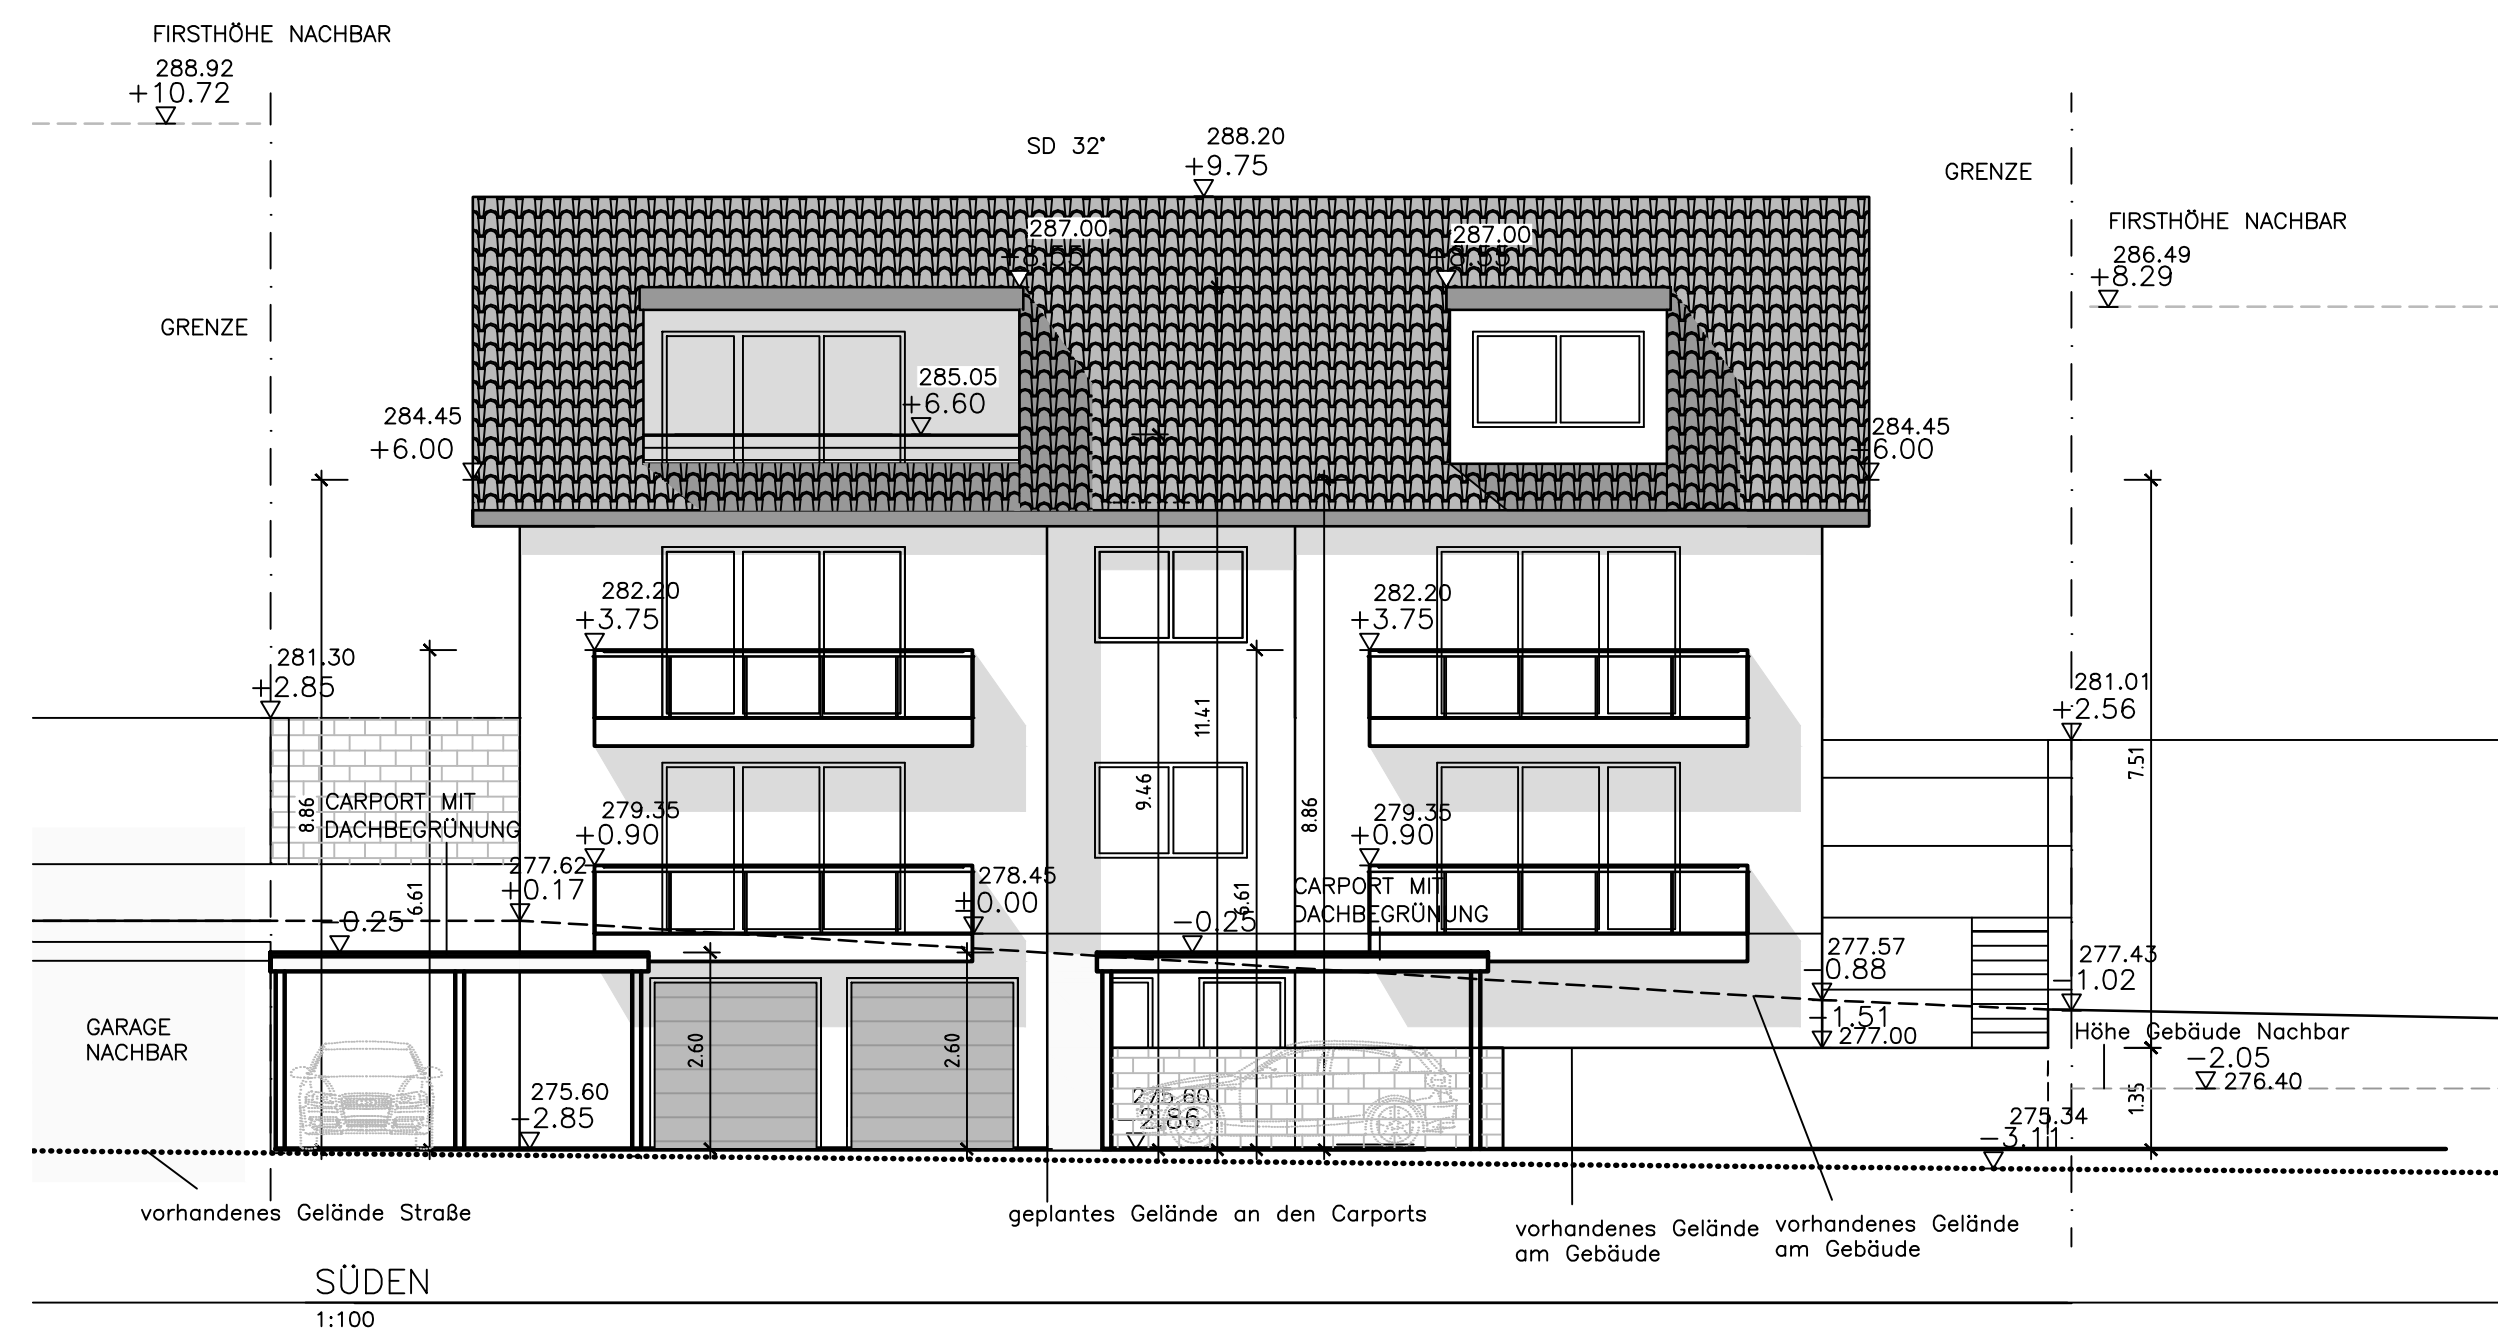
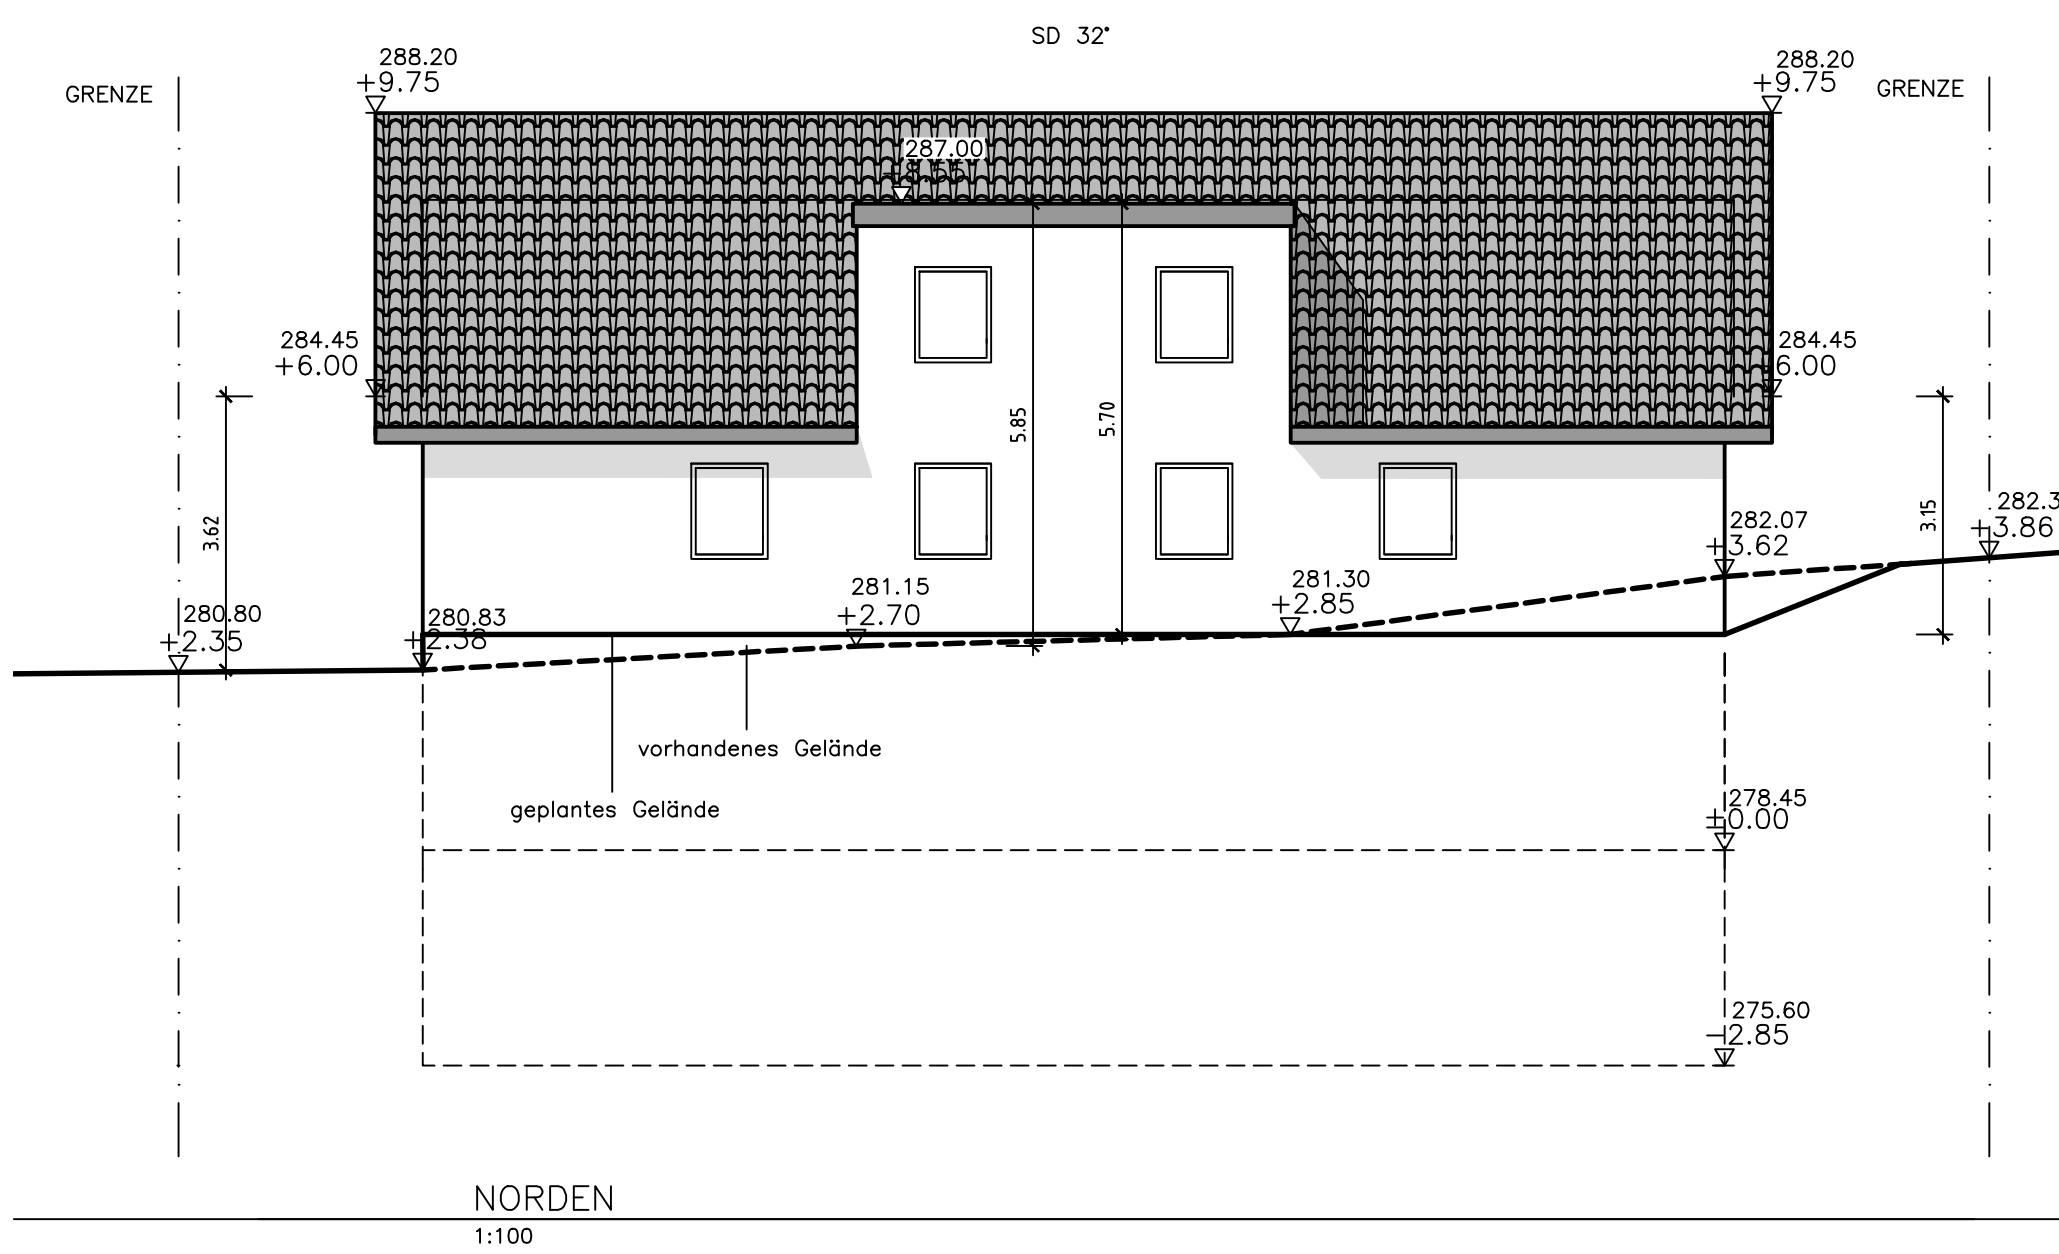
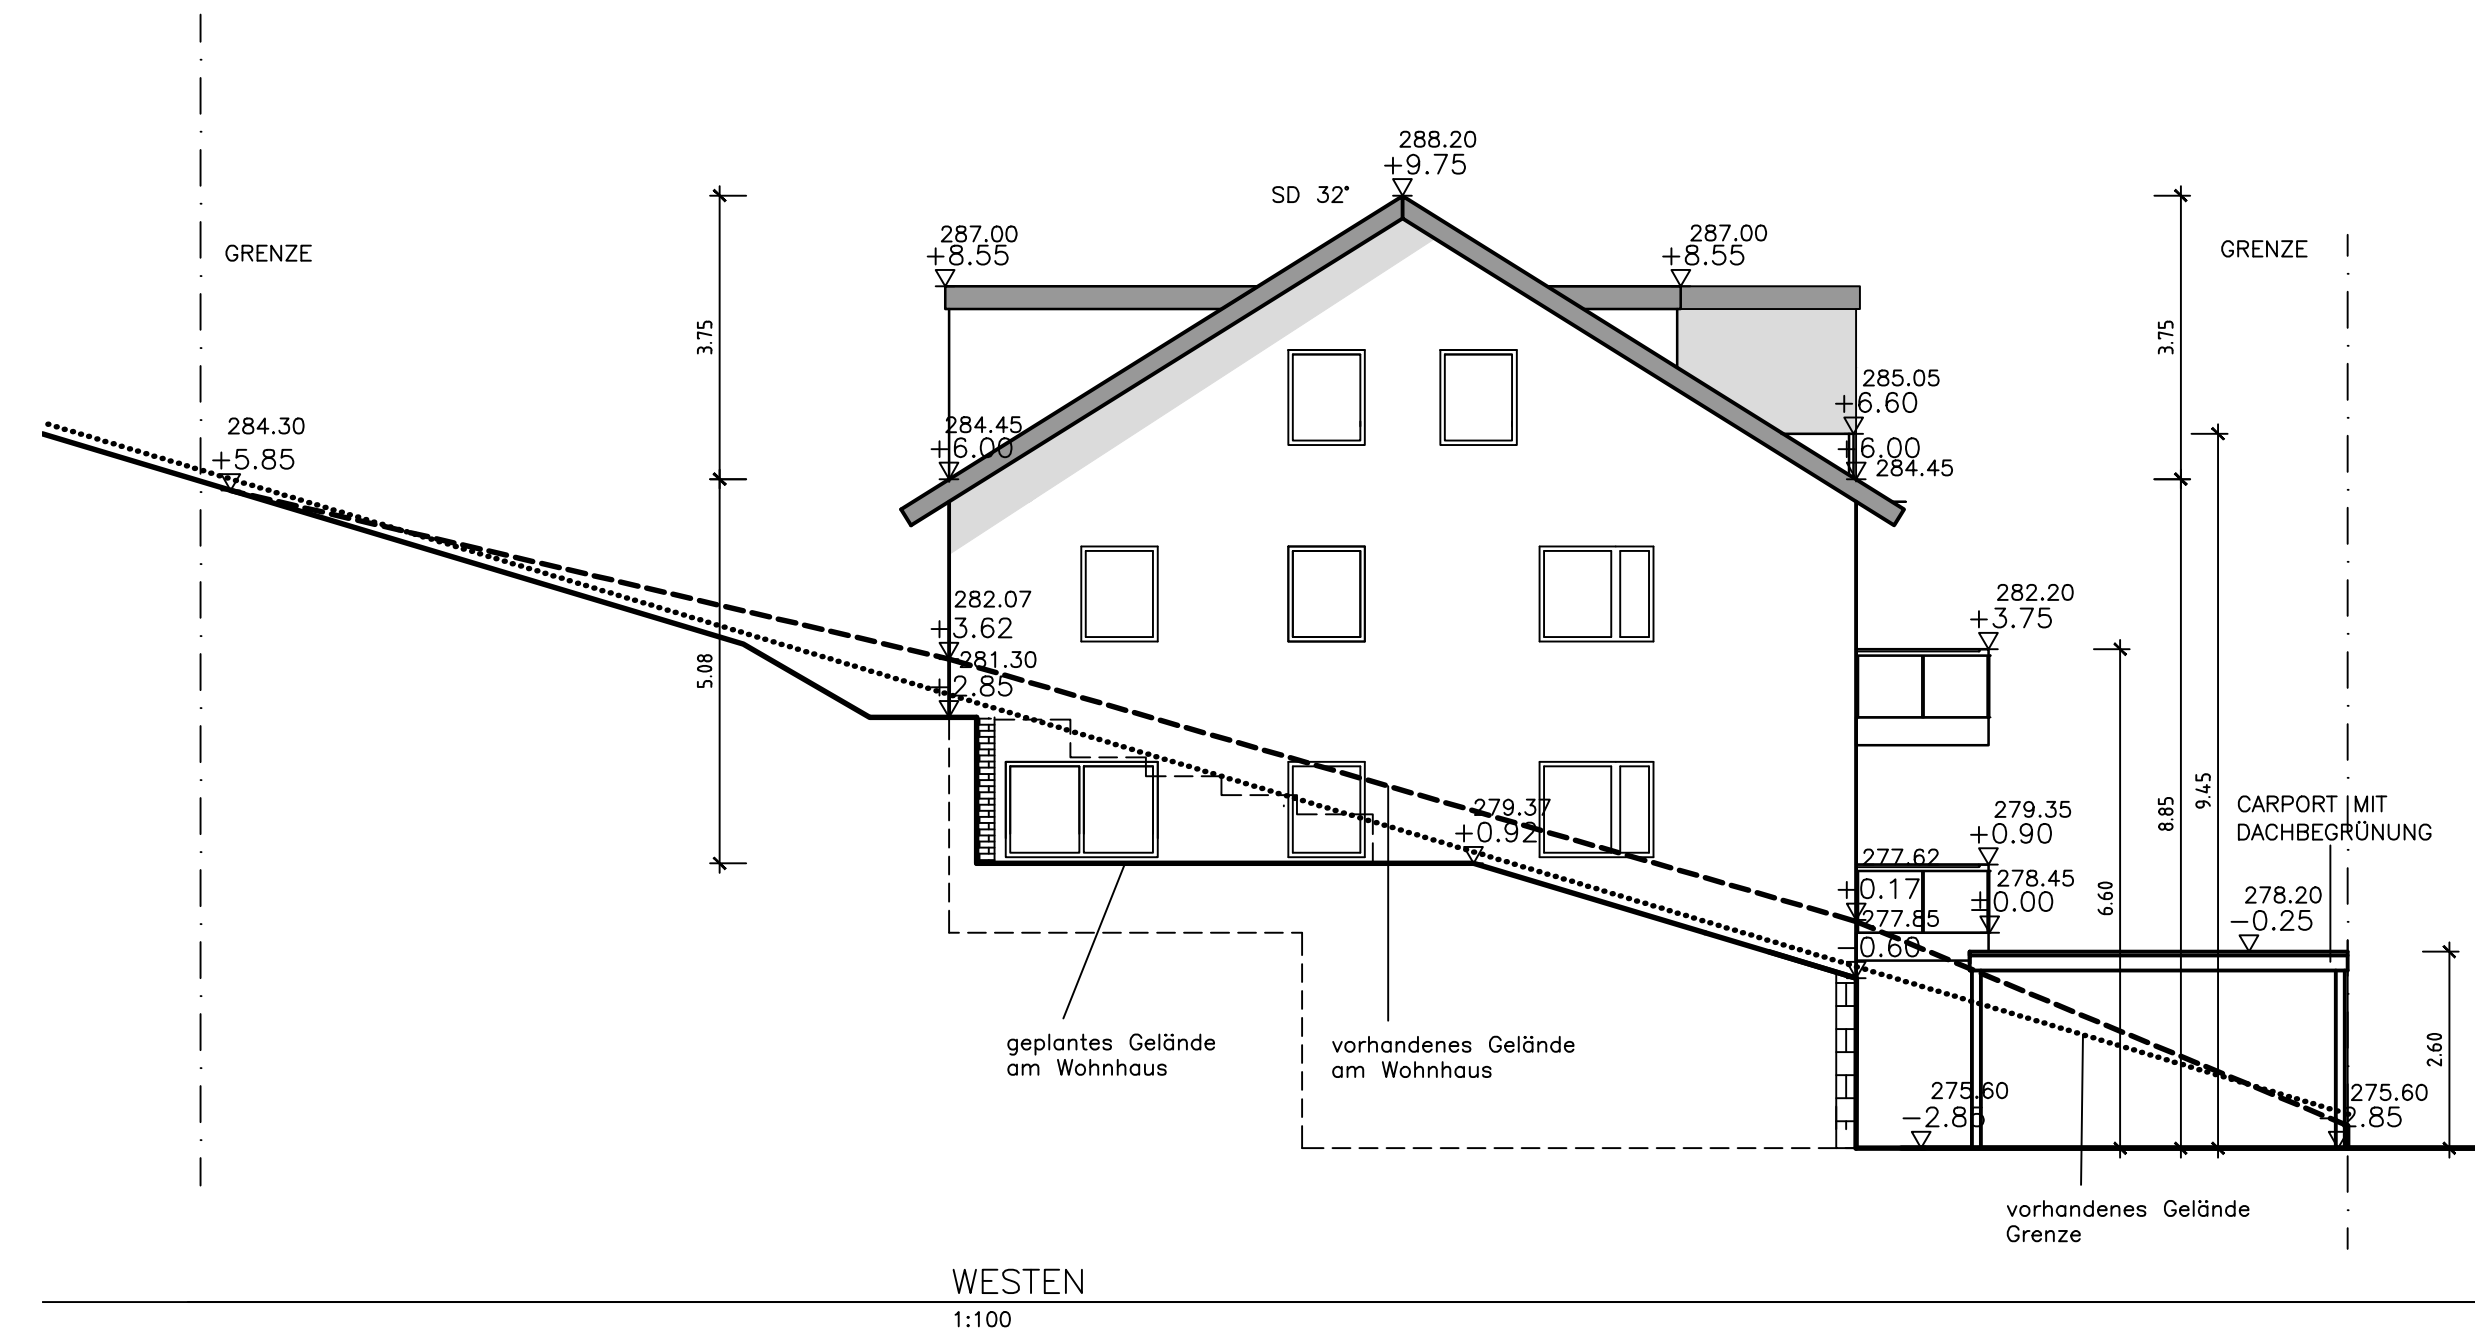


ANSICHTEN / GELÄNDESCHNITTE

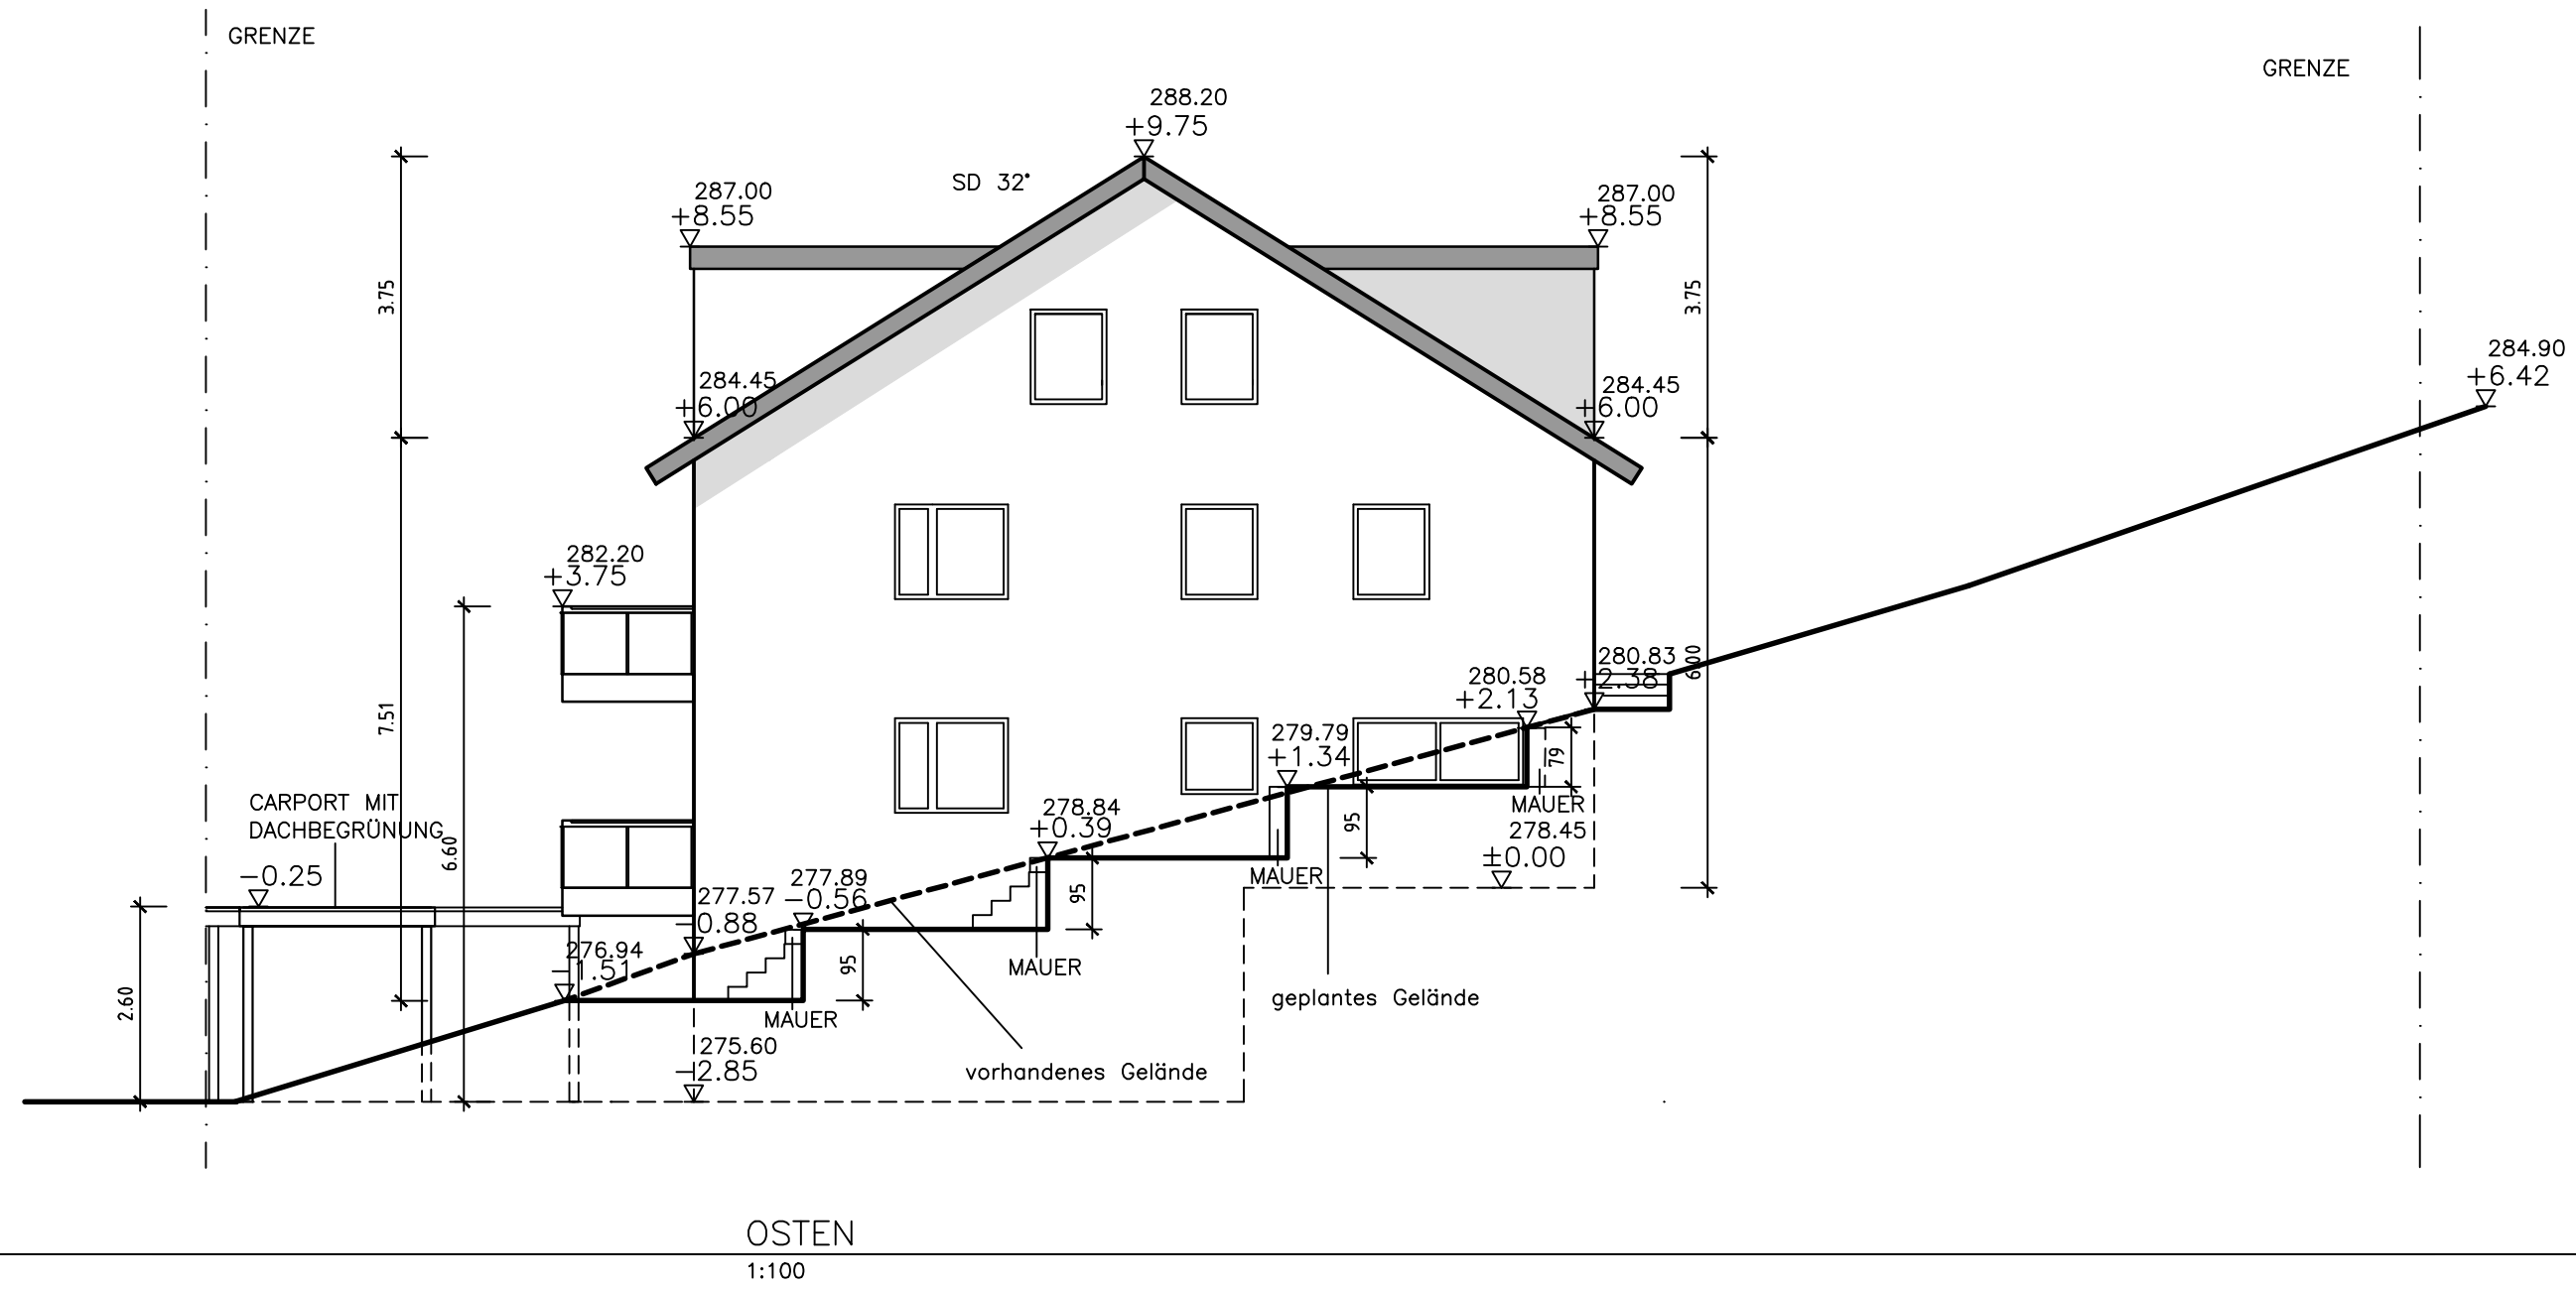

BAUVORHABEN:

NEUBAU EINES MEHRFAMILIENHAUSES MIT 6 WE
Am Sonnenhang 13a
57078 Siegen

BAUHERR:

Schneiderhaus-Baupartner GmbH
Magdalenenweg 9
57482 Wenden

PLANVERFASSER:

ARCHITEKTEN EBERTS & NIEDERSCHLAG
B.Sc. Anna Niederschlag
Architektin

In der Wüste 9
57482 Olpe
Tel: +49 (0)271/4392
Mail: buero@eberts-niederschlag.de

PLANINHALT:

| | |
|-----------------------------|-------------------|
| PROJEKTNUMMER: | N - 73/20 |
| MASSSTAB: | 1/100 |
| ANSICHTEN / GELÄNDESCHNITTE | |
| PLANUNGSPHASE: | ERSTELLUNGSDATUM: |
| BAUANTRAG | 17.12.2020 |
| PLANDATUM: | 17.12.2021 |

BAUHERR VERFASSER