


GRUNDRISS KELLERGESSCH

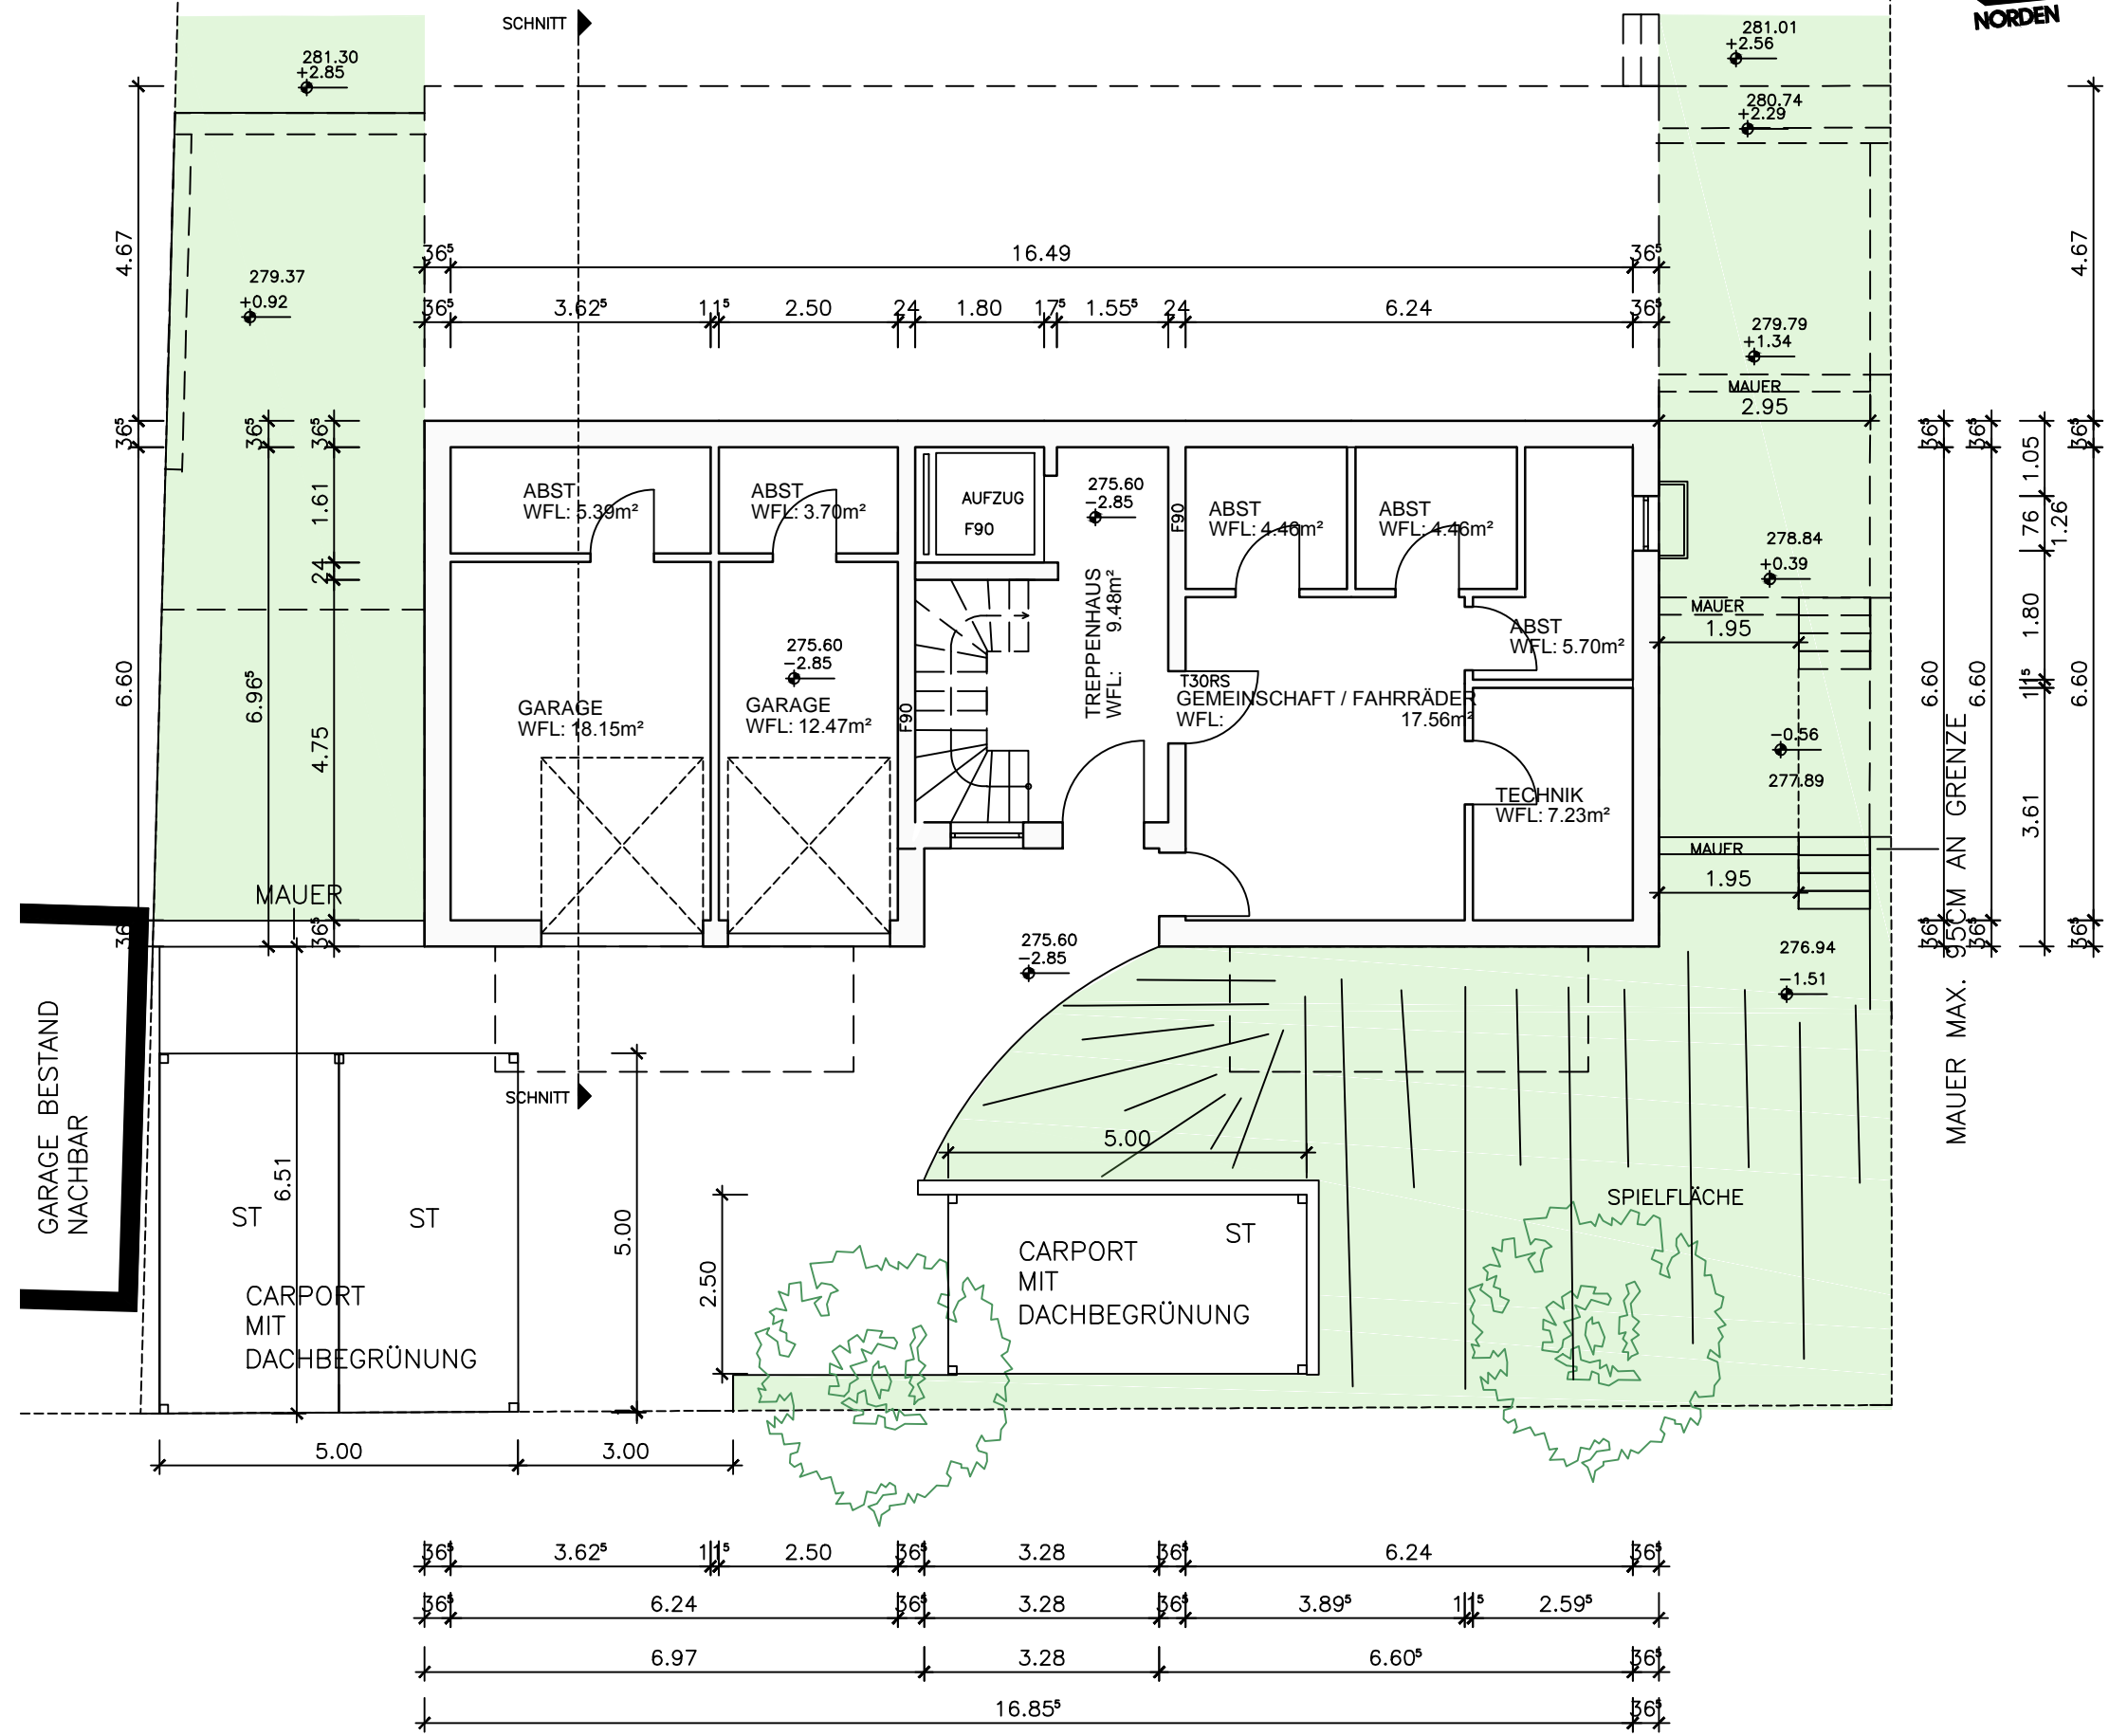

BAUVORHABEN:

NEUBAU EINES MEHRFAMILIENHAUSES MIT 6 WE
 Am Sonnenhang 13a
 57078 Siegen

BAUHERR:

Schneiderhaus-Baupartner GmbH
 Magdalenenweg 9
 57482 Wenden

PLANVERFASSER:

ARCHITEKTEN EBERTS & NIEDERSCHLAG
 B.Sc. Anna Niederschlag
 Architektin
 In der Wüste 9 57462 Olpe
 Tel: +49 (0)2761/4392
 Mail: buero@architekt-eberts.de

PLANINHALT:

GRUNDRISS KELLERGESSCH	PROJEKTNUMMER:	N - 73/20
	MASSSTAB:	1/100
PLANUNGSPHASE:	ERSTELLUNGSDATUM:	PLANDATUM:
BAUANTRAG	17.12.2020	17.12.2021

BAUHERR _____ VERFASSER _____