


GRUNDRISS OBERGESCHOSS

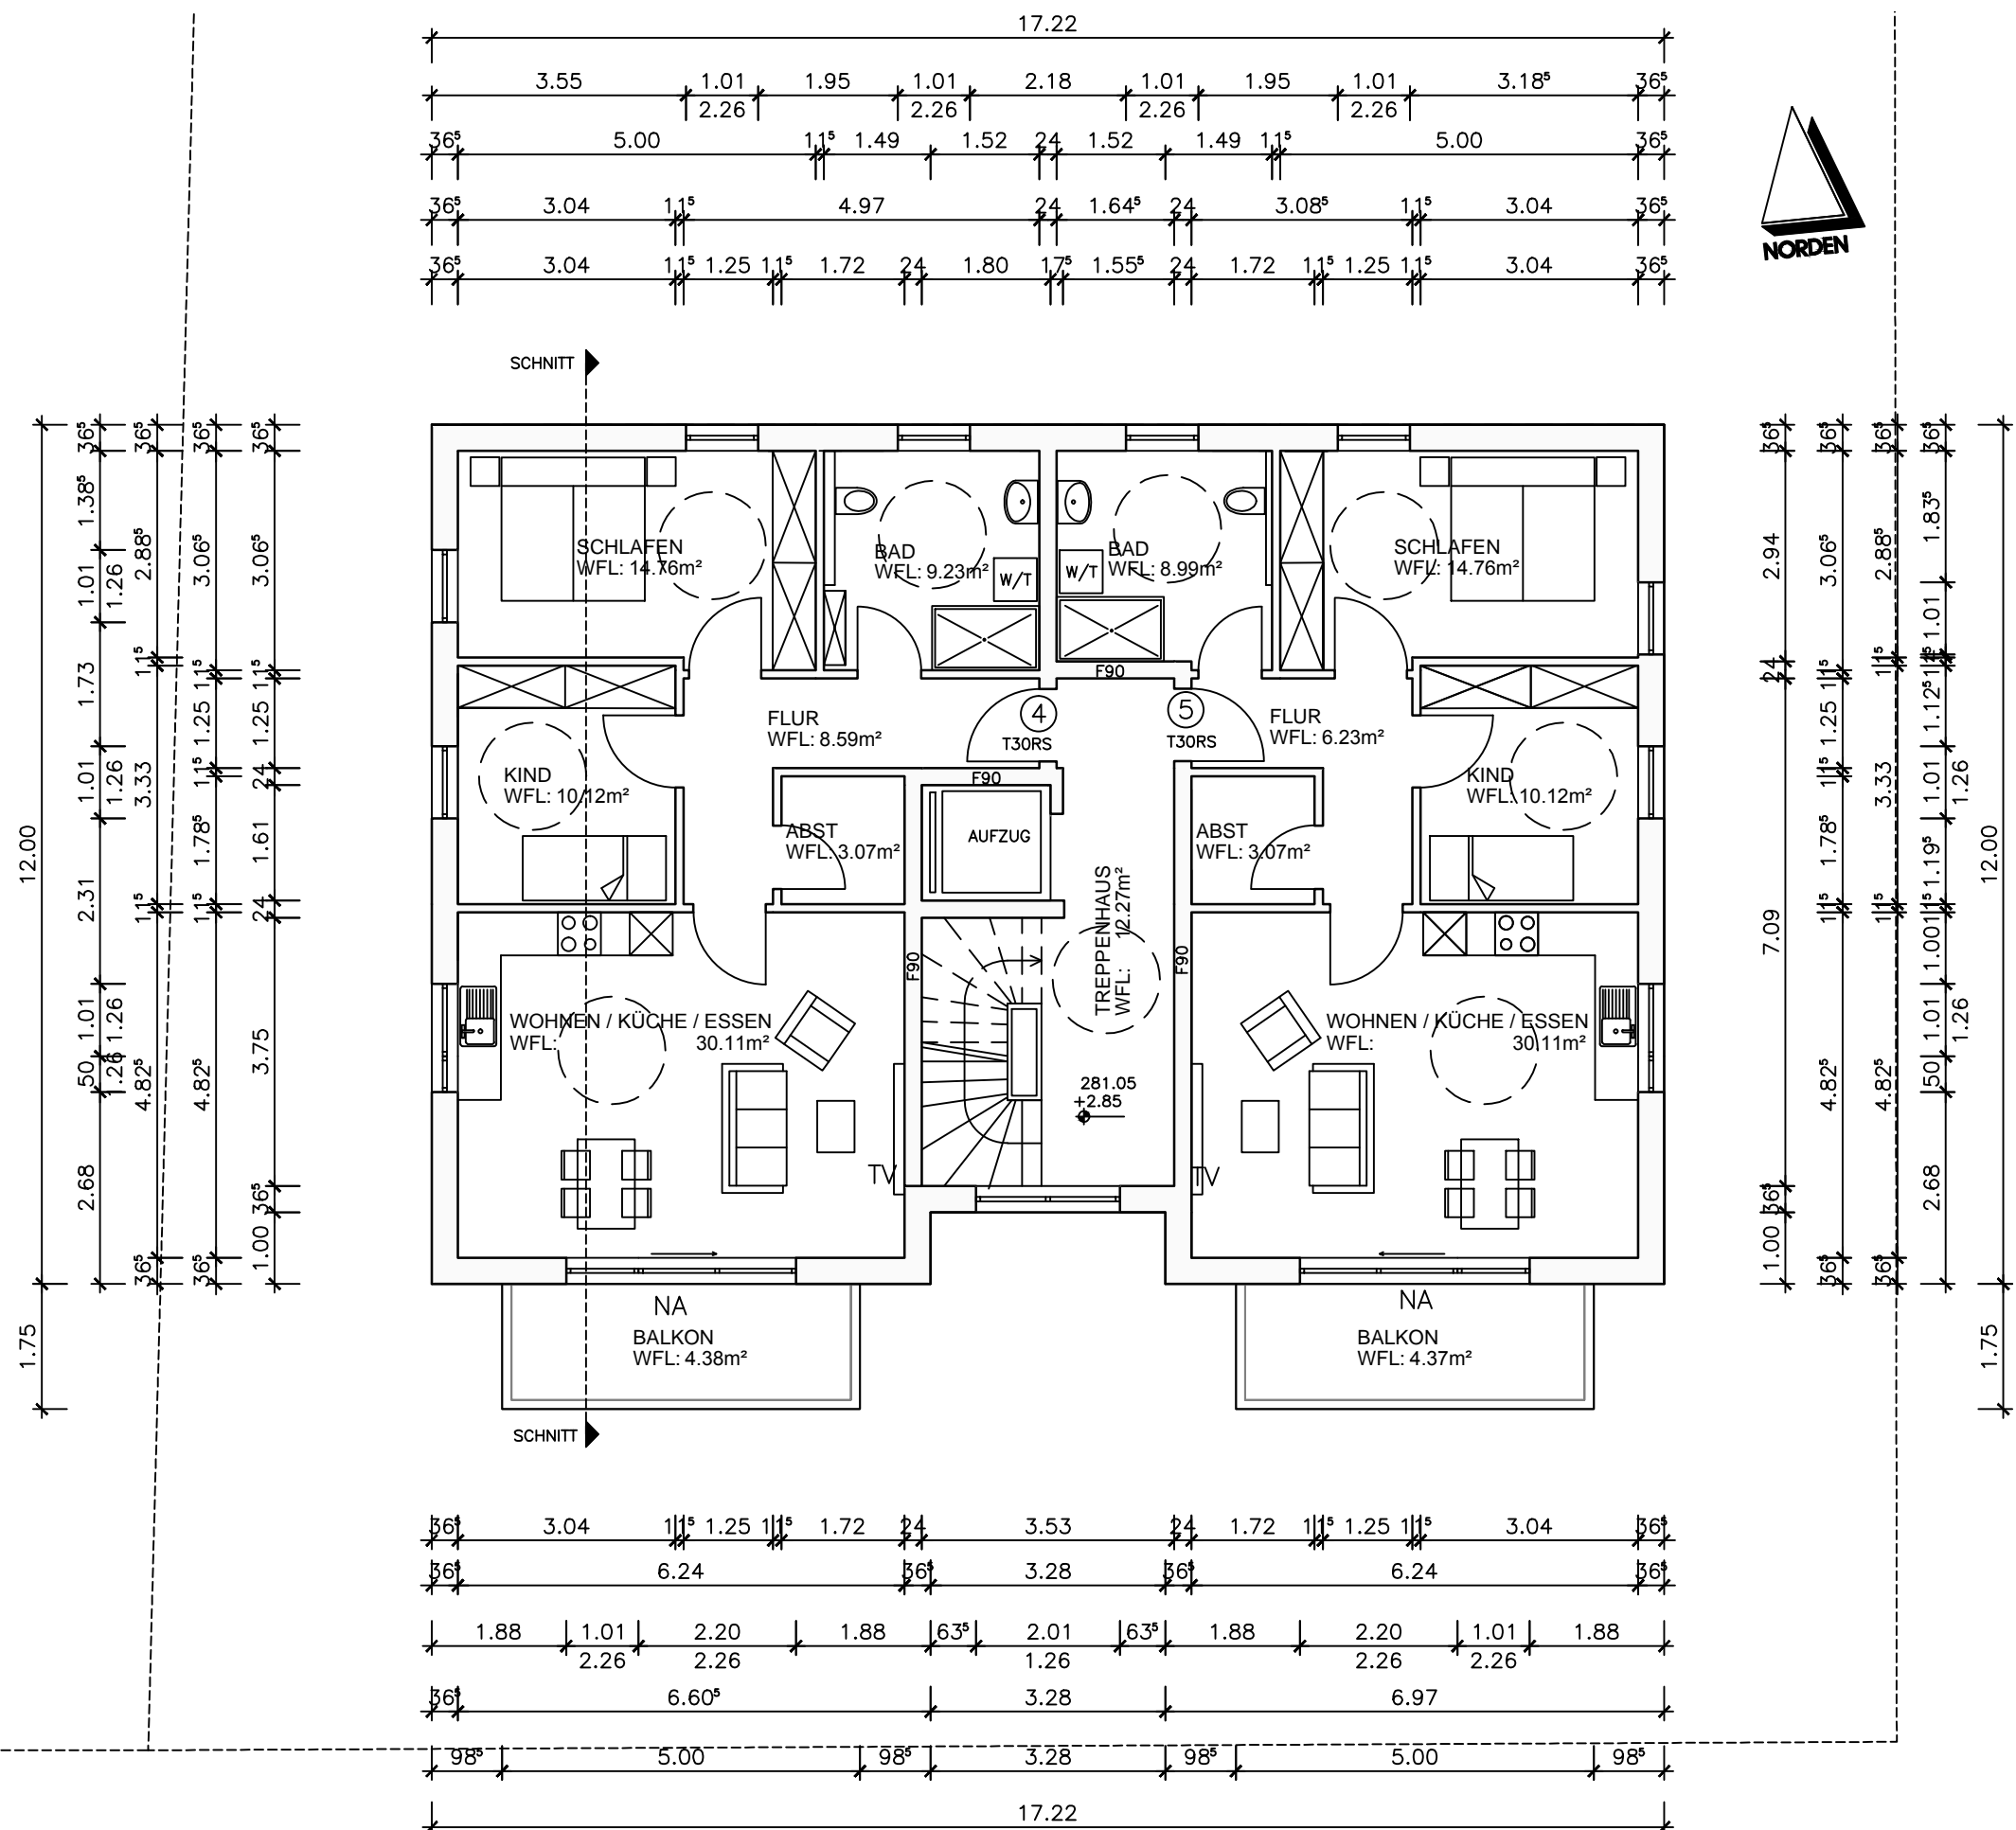

BAUVORHABEN:
 NEUBAU EINES MEHRFAMILIENHAUSES MIT 6 WE
 Am Sonnenhang 13a
 57078 Siegen

BAUHERR:
 Schneiderhaus-Baupartner GmbH
 Magdalenenweg 9
 57482 Wenden

PLANVERFASSER:
 ARCHITEKTEN EBERTS & NIEDERSCHLAG
 B.Sc. Anna Niederschlag
 Architektin
 In der Wüste 9 57462 Olpe
 Tel: +49 (0)2761/4392
 Mail: buero@architekt-eberts.de

PLANINHALT:	PROJEKTNUMMER:
	N - 73/20
GRUNDRISS OBERGESCHOSS	MASSSTAB:
	1/100
PLANUNGSPHASE:	ERSTELLUNGSDATUM:
BAUANTRAG	17.12.2020
	PLANDATUM:
	20.07.2021

BAUHERR _____ VERFASSER _____